



ASSEMBLEIA LEGISLATIVA
DO ESTADO DE SANTA CATARINA

GABINETE DO DEPUTADO
LUCIANE CARMINATTI



PROJETO DE LEI

PL./0336.0/2022

**Altera a Lei nº 17.424, que “autoriza a
doação de imóvel no Município de
Florianópolis”.**


Art. 1º Altera o inciso II do artigo 3º da Lei nº 17.424, de 28 de dezembro de 2017, que passa a vigorar com a seguinte redação:

“Art. 3º

*II – deixar de cumprir os encargos da doação no prazo de 10 (dez)
anos, contados a partir da data de publicação desta Lei;*

Art. 2º Esta Lei entra em vigor na data de sua publicação.

Sala das sessões, de novembro de 2022.

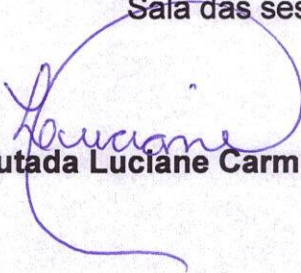
Deputada Luciane Carminatti

Lido no expediente	113º
Sessão de	09, 11, 22
As Comissões de:	
(5) JUSTIÇA	
(11) FISCALIAS	
(14) TRIBUTÁRIO	
()	
Secretário	

Ao Expediente da Mesa

Em 09/11/22

Deputado Ricardo Alba

1º Secretário



JUSTIFICATIVA

Este Projeto de Lei tem a finalidade de alterar a Lei Estadual nº 17.424, que autorizou o Governo do Estado (administração direta) a doar imóvel para a Fundação Universidade do Estado de Santa Catarina – UDESC (administração indireta).

A doação do terreno do Estado (administração direta) para UDESC (administração indireta) teve como objetivo viabilizar a ampliação da estrutura física do Centro de Ciências da Saúde e do Esporte (CEFID) da UDESC. Em contrapartida, a UDESC ficaria responsável de fazer o projeto e a execução da obra da nova estrutura da EEB. Dayse Werner Salles.

A UDESC encaminhou os trâmites legais para a construção da nova estrutura da referida escola estadual, e fez provisões financeiras para executar a obra. Entretanto, a obra ainda não começou devido a atraso gerado nos trâmites legais e na efetiva liberação do terreno para a construção.


O prazo de 5 (cinco) anos previsto na atual redação da Lei Estadual nº 17.424 não será suficiente. Isso ocorre não por má vontade, por desleixo ou má fé da UDESC que tem feito todos esforços para conseguir cumprir os prazos, mas sim porque depende de procedimentos de outros órgãos públicos estaduais.

Entendemos que o prazo da Lei pode e deve ser prorrogado de 5 (cinco) para 10 (dez) anos. Não ampliar o prazo trará prejuízo para as duas partes. A UDESC poderá perder todo trabalho e recursos investidos na construção de novas instalações do CEFID, e o Estado (administração direta) não terá a construção de novas instalações da EEB. Dayse Werner Salles. Tudo isso, atingirá lá na ponta da prestação de serviços, ou seja atingirá a população.

Visando reforçar o entendimento dessa necessidade, apenso aos autos o ofício da Diretoria Administrativa o CEFID-UDESC, datado de 24 de outubro de 2022. Apenso também o projeto arquitetônico das futuras instalações da EEB. Dayse Werner Salles

Ante o exposto, solicito aos colegas Parlamentares a aprovação deste Projeto de Lei.

Sala das sessões, de novembro de 2022.

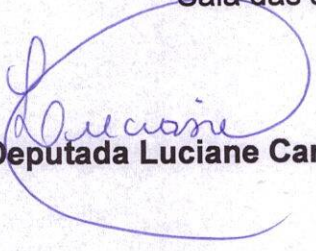
Deputada Luciane Carminatti

Centro de Ciências da Saúde e do Esporte – CEFID
Direção Administrativa

Of.038/2022

Florianópolis, 24 de outubro de 2022.

Prezada,

Tendo em vista o término do prazo estabelecido em lei para que a UDESC construa as novas instalações da Escola Dayse Werner Salles, solicita-se prorrogação de prazo por mais 03 anos para o cumprimento dos encargos da doação do terreno da **Lei Estadual nº 17.424/2017**. O pedido justifica-se, pois, a UDESC vem enfrentando e superando uma série de obstáculos ao longo dos anos para viabilizar a construção das novas edificações da Escola Dayse Werner Salles, que é o sonho de toda a nossa comunidade. A seguir descrevemos um apanhado histórico para contextualizar o andamento deste processo.

O projeto de lei teve início em 2017, após audiência pública entre diretores da Escola Estadual Dayse Werner Salles, diretores do CEFID, Reitor da UDESC, Ministério Público de Santa Catarina, Governo do Estado de Santa Catarina por meio da Secretária do Estado de Educação, e comunidade em geral foi acordado que a UDESC assumiria o projeto e execução da nova EEDWS em troca do terreno da Ivo Silveira onde se localizaria as novas dependências do CEFID.

Desde então a UDESC já realizou uma série de melhorias, projetos e intervenções nos terrenos, quais sejam:

1. Demolição da antiga estrutura da Escola em dezembro de 2018, que estava condenada pela defesa civil,
2. O terreno foi totalmente limpo e cercado pelo CEFID/UDESC, tendo hoje no local um posto de vigilância para garantir a ordem e segurança.
3. Por meio do nosso escritório de cooperação técnica do curso de arquitetura de Laguna mediamos e elaboramos o projeto arquitetônico da nova escola, ouvindo toda a comunidade escolar, sendo o projeto adequado as suas necessidades.
4. Contratou-se empresa para desenvolver o projeto executivo (complementares e compatibilização), emitindo todas as licenças necessárias para construção
5. Licitou-se a empresa que irá executar a obra. A concorrência foi vencida pela empresa PNA Construções e Incorporações LTDA EPP, no **valor da obra de R\$ 14.823.103,14**,
6. Demolição do antigo almoxarifado da SED, local onde será erguida as instalações da EEDWS
7. Projeto e execução do reparo do muro de arrimo do terreno da EEDWS.

Centro de Ciências da Saúde e do Esporte – CEFID/UDESC
Rua Pascoal Simone, 358.Coqueiros.Florianópolis – SC.CEP: 88080-350

A demolição do almoxarifado foi um dos pontos que impactou no cronograma da obra. No terreno onde será erguida a nova escola ficava o antigo almoxarifado central da SED que estava em pleno funcionamento. A desocupação do espaço e liberação do terreno pela SED demorou mais do que o previsto. A UDESC recebeu as chaves somente em janeiro de 2020. Em função disto só em agosto de 2020 conseguimos realizar a demolição e limpeza do local.

O principal obstáculo que tivemos que vencer foi que durante o desenvolvimento do projeto executivo da EEDWS identificou-se a necessidade de se realizar primeiro o **reparo no muro de arrimo** que faz fronteira com a Rua Paula Ramos e condomínios vizinhos. Em janeiro de 2020 recebemos laudo da Defesa CIVIL de Florianópolis atestando para o risco de desabamento do muro. E desde então tivemos que elaborar projeto de contenção do muro, buscar todas as licenças ambientais pois envolvia corte de árvores, e licitar empresa para execução do reparo muro de arrimo. Por motivos de segurança esta obra de aproximadamente R\$ 1,3 milhões de reais precisava ser realizada antes que se iniciasse a construção da escola, sob risco de na movimentação de terras e estaqueamento o muro entrar em colapso e ruir causando danos irreparáveis na região. Vencidas as etapas burocráticas, a restauração do muro iniciou em junho de 2022 e estima-se que até final de novembro deste ano seja finalizada para então iniciar a construção das edificações da EEDWS.

Outro ponto que contribuiu para dificultar as ações de construção da EEDWS foram os dois anos de pandemia. Embora a UDESC não tenha parado suas atividades de ensino, pesquisa e extensão é inegável que todos sofremos impactos com este fenômeno mundial. Além de todos os transtornos e dificuldades de ordem técnica/administrativa, tivemos redução da arrecadação do Estado, e por consequência do orçamento da UDESC. Somado a isso houve restrições e suspensões temporárias do Governo do Estado para execução de ordens de serviço de obras e projetos de engenharia, o que retardou tanto a demolição do antigo almoxarifado da SED, quanto licitações para o reparo do muro de arrimo e de construção da EEDWS.

Contudo, pretendemos no mês de novembro de 2022 finalizar a última etapa (reparo do muro de arrimo) que impedia o início das obras da EEDWS. Como já temos a empresa licitada para construção da escola, espera-se emitir a ordem de serviço ainda em 2022. Com cronograma de execução previsto para 18 meses, além das edificações da Escola, o projeto contempla a construção de um ginásio de grande porte que será de uso compartilhado entre UDESC e EEDWS.

Mesmo diante de todas as adversidades a Universidade seguiu trabalhando firme para cumprir a sua parte do acordo. Todas as dificuldades e entraves que surgiram no meio do caminho foram contornados e superados. Já investimos até o momento mais de R\$ 3,5 milhões de reais em projetos e melhorias nos terrenos.

Elaboramos um projeto inovador e que servirá de modelo para o Estado de Santa Catarina. A estrutura projetada conta com mais de 5mil metros quadrados de área coberta, distribuídas em dois pavimentos, com espaços pensados para 12 salas de aula, biblioteca, laboratórios, cozinha e área de convivência. Permite abrigar mais de 720 alunos com possibilidade de ampliar para turmas noturnas de ensino médio.

Anexo encaminhamos cópia da Lei Estadual nº 17.424/2017 e projeto arquitetônico da escola a ser construída. Também no site do CEFID mantemos um histórico com linha

do tempo do andamento do processo com todos os detalhes para ampla divulgação e transparência: <https://www.udesc.br/cefid/novocefid/historico>

Temos consciência da magnitude e importância desta obra, que possui grande visibilidade e impacto social na região continental de Florianópolis. Diante do exposto e reforçando o nosso compromisso com a construção da EDWS pedimos os encaminhamentos necessários para a alteração do item II do Art. 3º da Lei Estadual nº 17.424/2017 prorrogando o prazo para a UDESC cumprir com os seus encargos em mais 3 anos.

Atenciosamente,

Ismael Hippen Franz
Diretor Administrativo do CEFID-UDESC
Mat. 368965-4-01
(Assinado digitalmente)

À
Deputada Estadual
Luciane Carminatti
ALESC - Florianópolis. SC

Centro de Ciências da Saúde e do Esporte – CEFID/UDESC
Rua Pascoal Simone, 358.Coqueiros.Florianópolis – SC.CEP: 88080-350



Assinaturas do documento



Código para verificação: **H3TG8O62**



Este documento foi assinado digitalmente pelos seguintes signatários nas datas indicadas:




ISMAEL HIPPEN FRANZ (CPF: 984.XXX.700-XX) em 24/10/2022 às 15:12:37

Emitido por: "AC SOLUTI Multipla v5", emitido em 28/03/2022 - 14:34:00 e válido até 28/03/2025 - 14:34:00.

(Assinatura ICP-Brasil)

Para verificar a autenticidade desta cópia, acesse o link <https://portal.sgpe.sea.sc.gov.br/portal-externo/conferencia-documento/VURFU0NfMTlwMjJfMDAwMjJwNDVfMjlxNjhMjAyMF9IM1RHOE82Mg==> ou o site

<https://portal.sgpe.sea.sc.gov.br/portal-externo> e informe o processo **UDESC 00022045/2020** e o código **H3TG8O62** ou aponte a câmera para o QR Code presente nesta página para realizar a conferência.

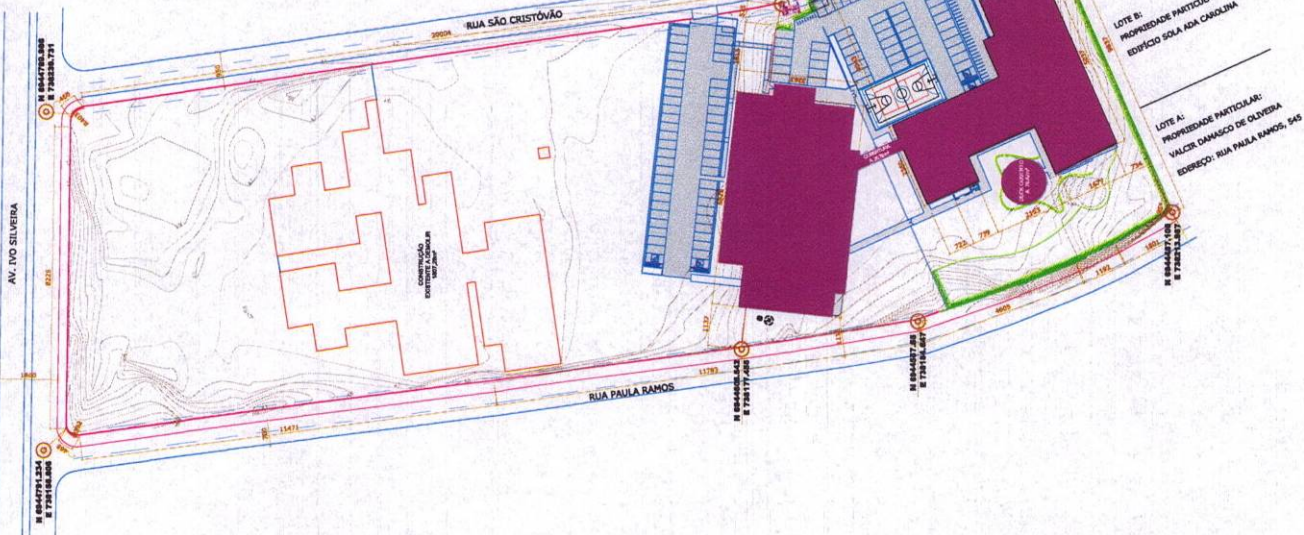




PLANTA DE SITUAÇÃO

COORDENADORIA DE EXPEDIENTE
Fls. 08
RUBRICA

[illegible][illegible]

COORDENADORIA DE EXPEDIENTE
Fls. 09
12
RUBRICA

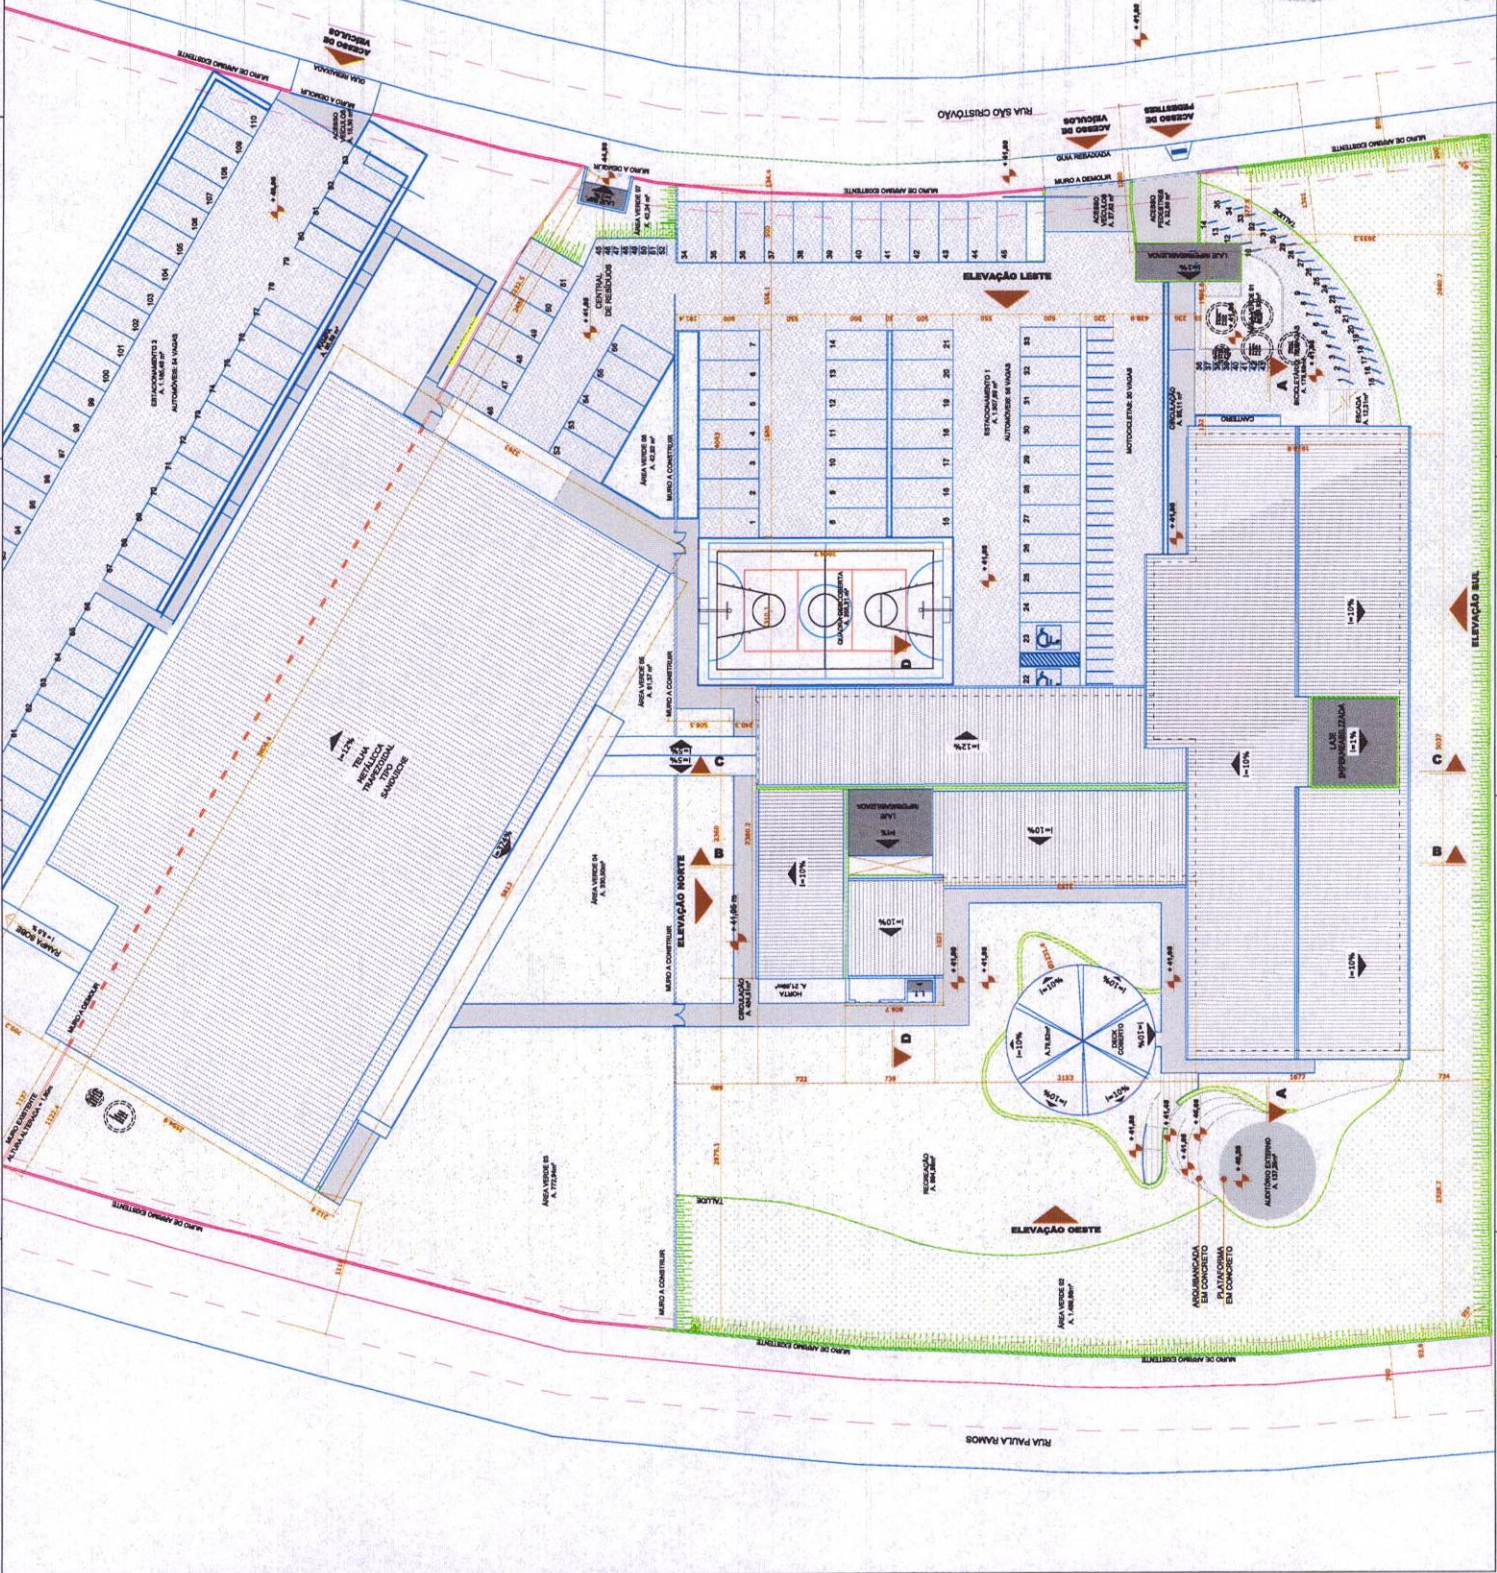


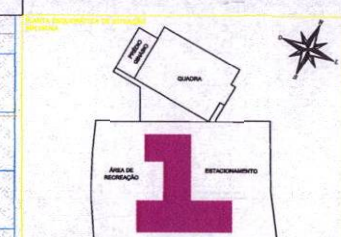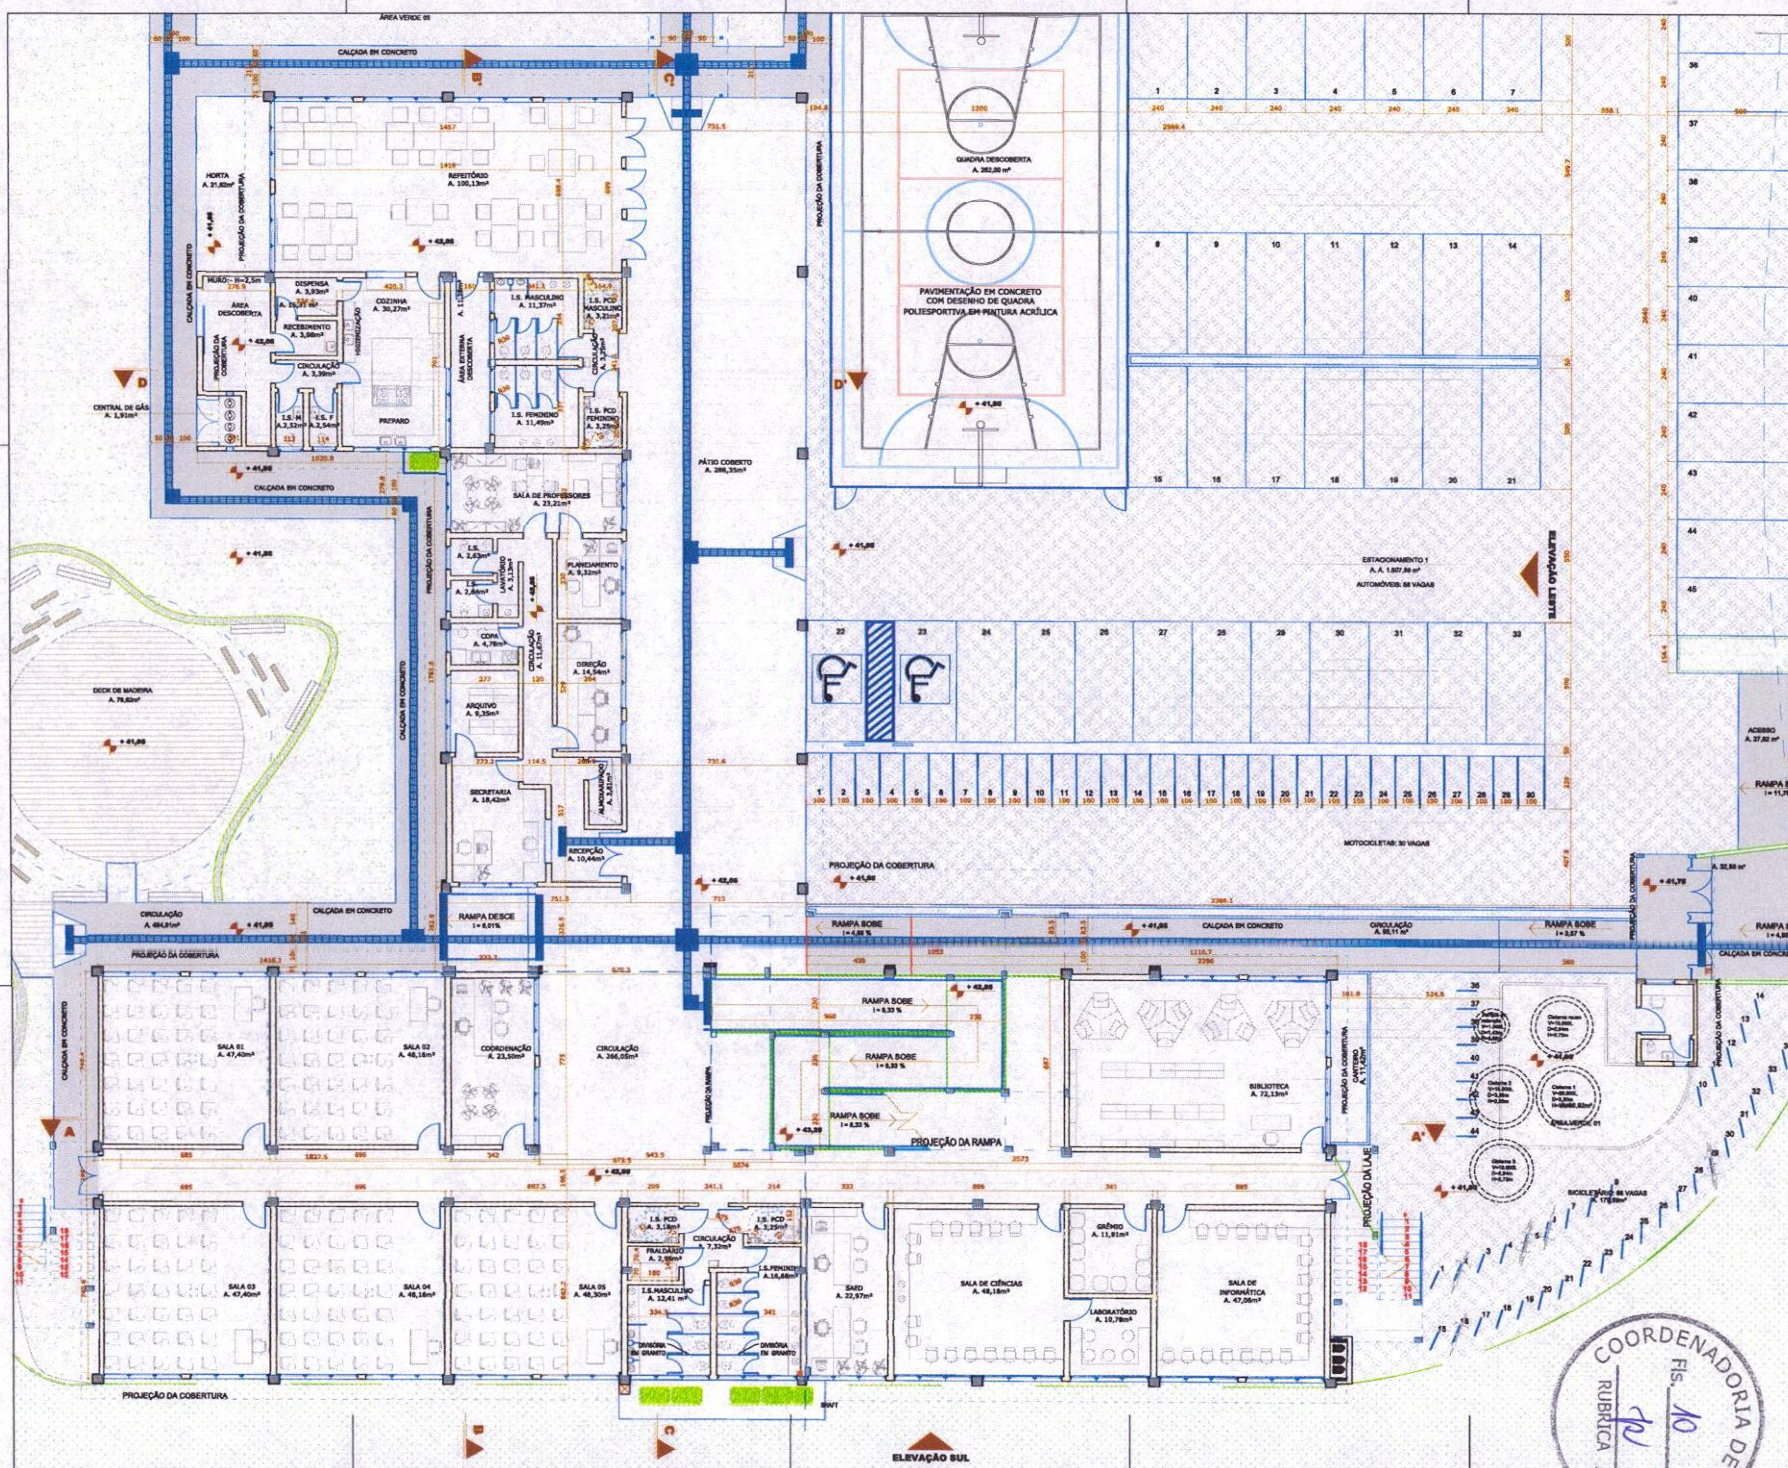

- LEGENDA:
-  GRAMA SÃO CARLOS (*Axonopus compressus*)
 -  GRAMA AMEIOINDO (*Azorella repens*)
 -  BLOCOS DE CONCRETO INTERTRAVADOS
 -  PISO EM CONCRETO
 -  DECK DE MADEIRA
 -  PEDRA DOLOMITA BRANCA
 -  PISO TÁTIL DIRECIONAL
 -  PISO TÁTIL DE ALERTA
 -  MURO A CONSTRUIR
 -  MURO A DEMOLIR

[illegible]

OBS.: NÍVEL TERREO: 42,05 = 80,00 (PROJETOS COMPLEMENTARES)

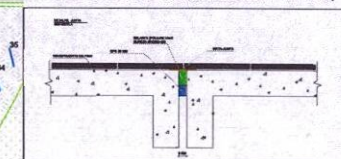

04		
05		
06		
REVISÃO	DATA	DESCRIÇÃO DA REVISÃO


CLIENTE: Universidade do Estado de Santa Catarina - UDESC CNPJ: 03.041.285/0001-08	 UDESC
DATA: PROJETO DE EDIFÍCIO EDUCACIONAL, USO COMUNITÁRIO EDUCACIONAL LOCAL: R. SÃO DOMINGOS, 1916 - CAPOVILLA, FLORESTA DO SUL - SC, CEP: 88005-000 INDICADOR NOMINAL: PLANOQUADRO 1/20	

---	---	---

NOME: PLANTA DO PAVIMENTO TÉRREO		DESENHO: REVISTA	ESCALA: INDICADAS	FASE: PROJ. EXECUTIVO
ORIENTAÇÃO: BLOCO DIDÁTICO	FOLHA: 03 / 28	REVISÃO: R02	DATA: 13/12/2018	DISCIPLINA: AVG




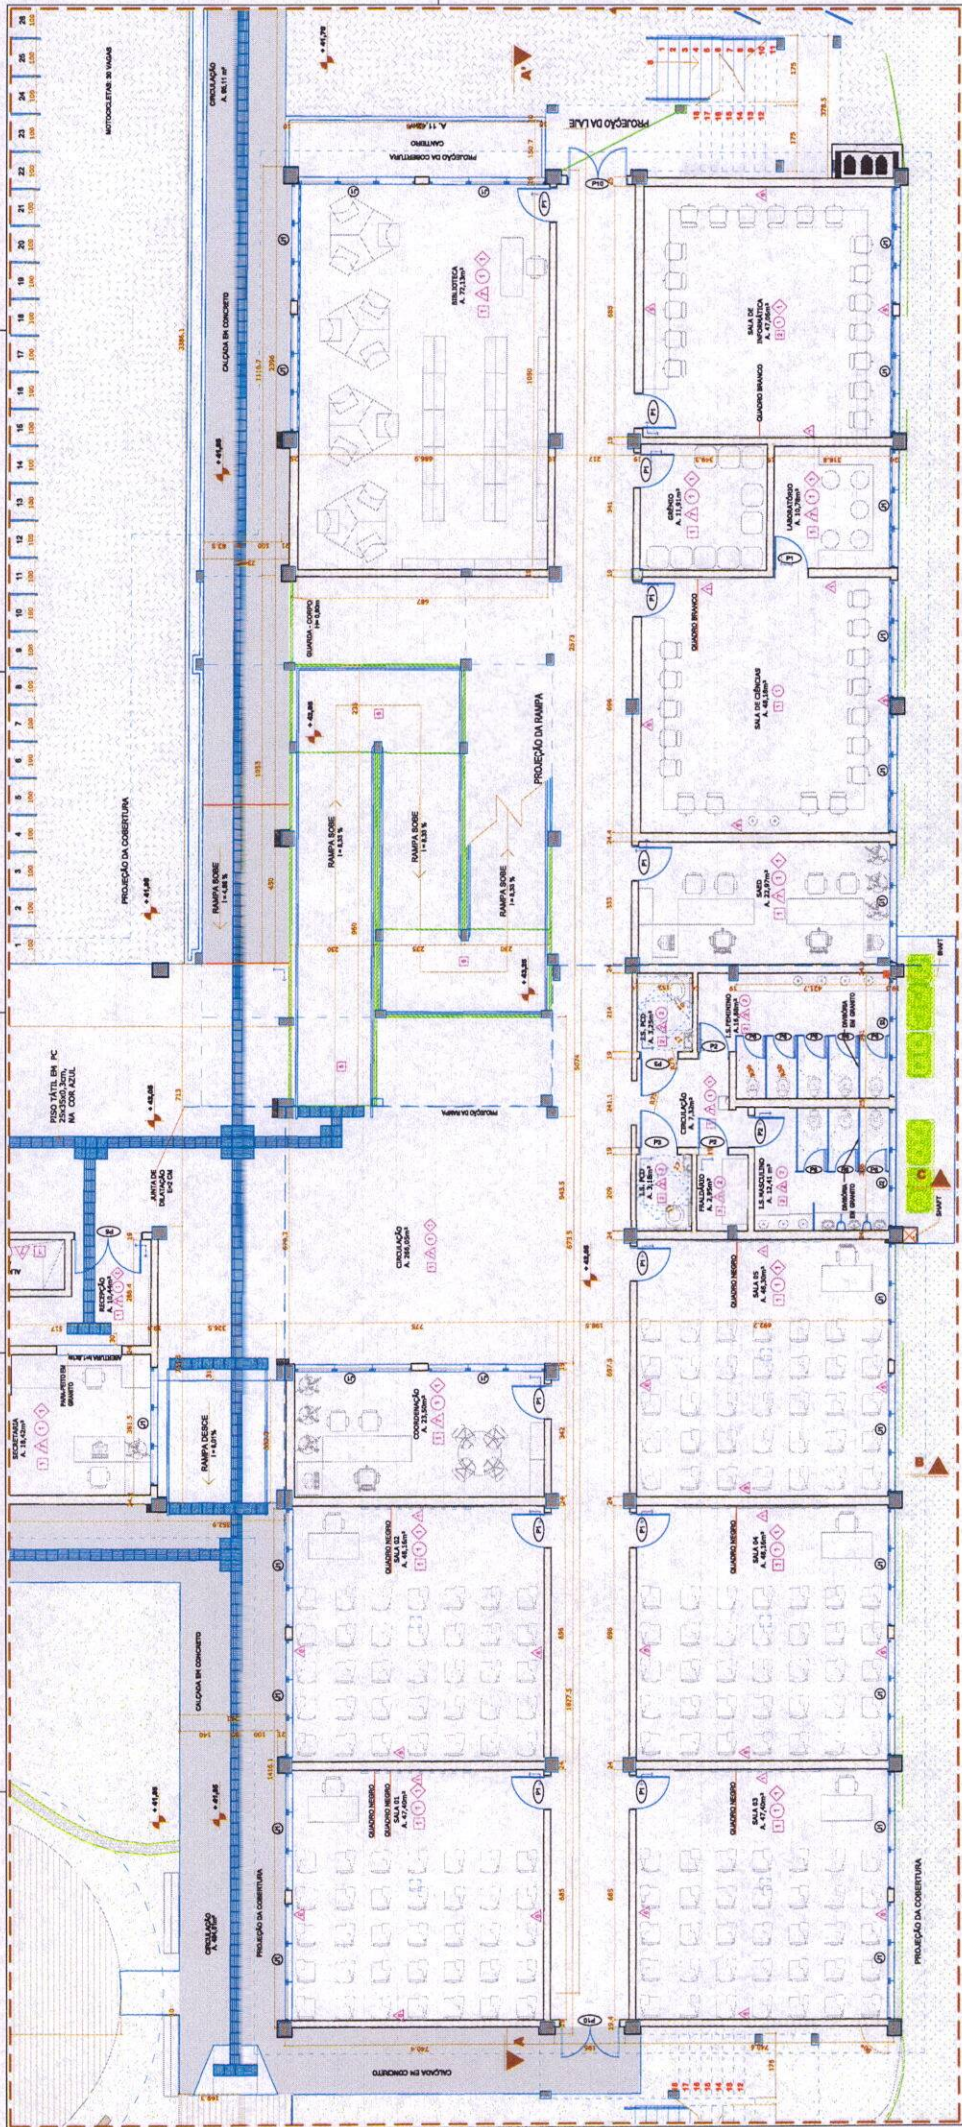

LEGENDA

- CALHA S/O CALHA (Ampliação compressiva)
- GRAMA AMBOSADA (Área de recreio)
- BLOQUEIO DE CONCRETO INTERMEDIÁRIO
- PISO DE CONCRETO
- DECK DE MADEIRA
- PAREDE DOLMITA BRANCA
- PISO TÁTIL DIRECIONAL
- PISO TÁTIL DE ALERTA
- MURO A CONSTRUÇÃO
- MURO A DOLMITA


PLANTA DO PAVIMENTO TÉRREO

1:100

COORDENADORIA DE EXPEDIENTE

Fls. 11

RUBRICA












LEGENDA:


	GRAMA, SÃO CARLOS (<i>Arthropus compressus</i>)
	GRAMA AMENDOIM (<i>Ancistrus repens</i>)
	BLOCOS DE CONCRETO INTERTRAVADOS
	PISO EM CONCRETO
	DECK DE MADEIRA
	PEDRA DOLOMITA BRANCA
	PISO TÁTEL DIRECIONAL
	PISO TÁTEL DE ALERTA
	MURO A CONSTRUIR

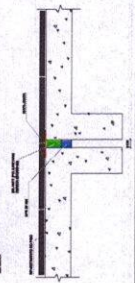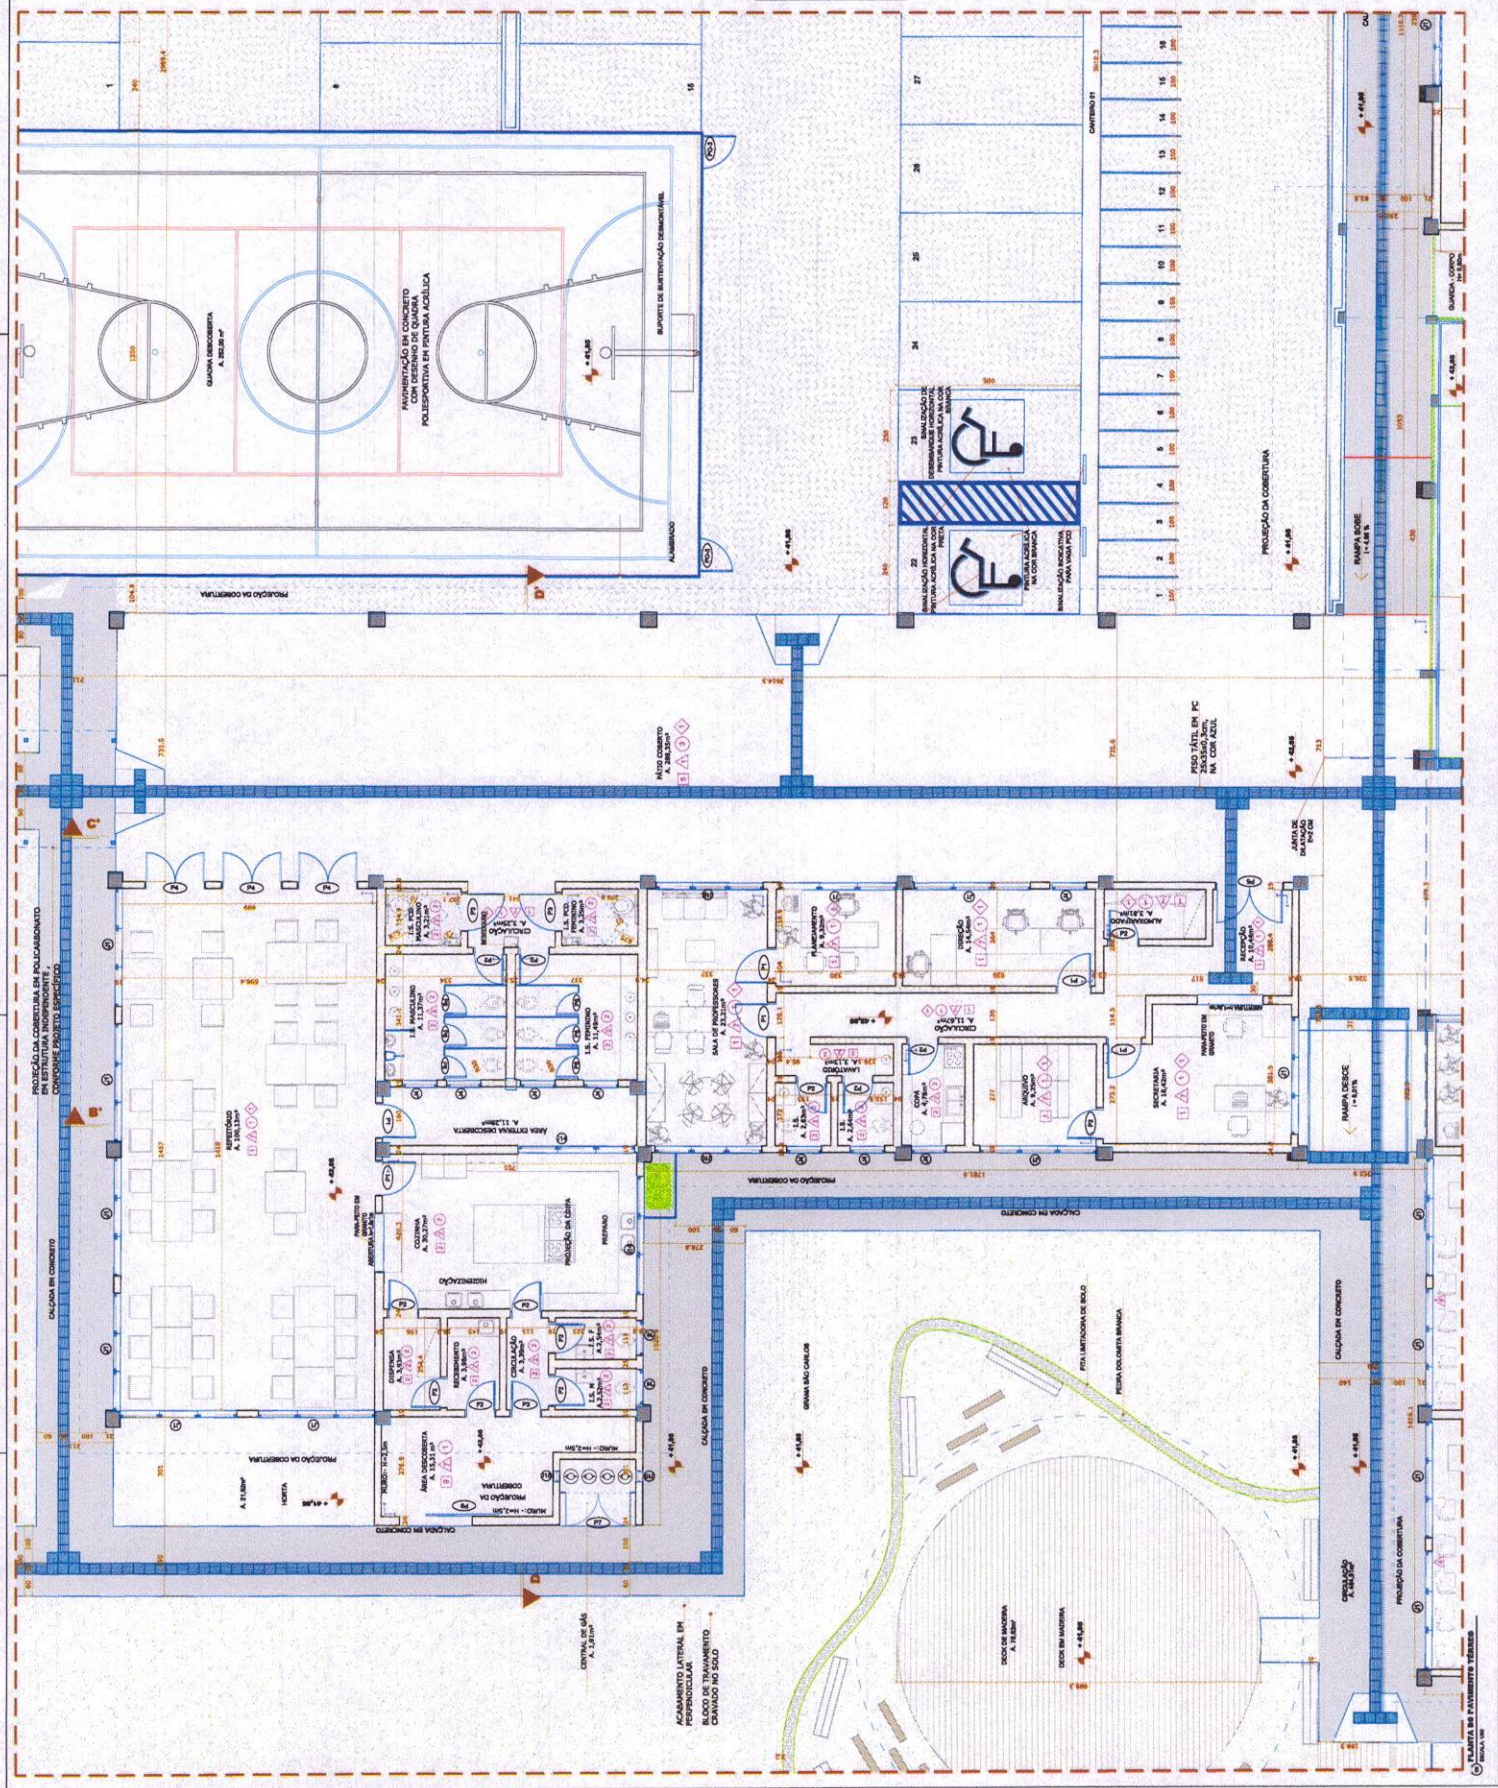[illegible][illegible]

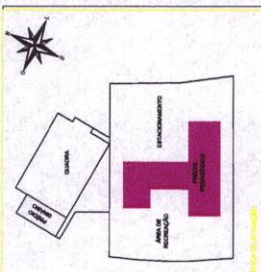

- LEGENDA**
- GRAMA SÃO CARLOS (Amorim e Associados)
 - GRAMA ANACONDA (Amorim e Associados)
 - BLOCOS DE CONCRETO INTERTRAVADOS
 - PISO DE CONCRETO
 - DECK DE MADEIRA
 - PIEDRA DO LITO BRANCA
 - PISO TÁTEL DIRECIONAL
 - PISO TÁTEL DE ALBERTA
 - MURO A CONSTRUIR
 - MURO A DEGRADAR


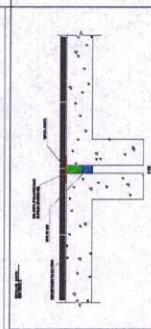



























COORDENADORIA DE EXPEDIENTE

Fis. 13

RUBRICA

PLANTA DO PRIMEIRO PAVIMENTO




























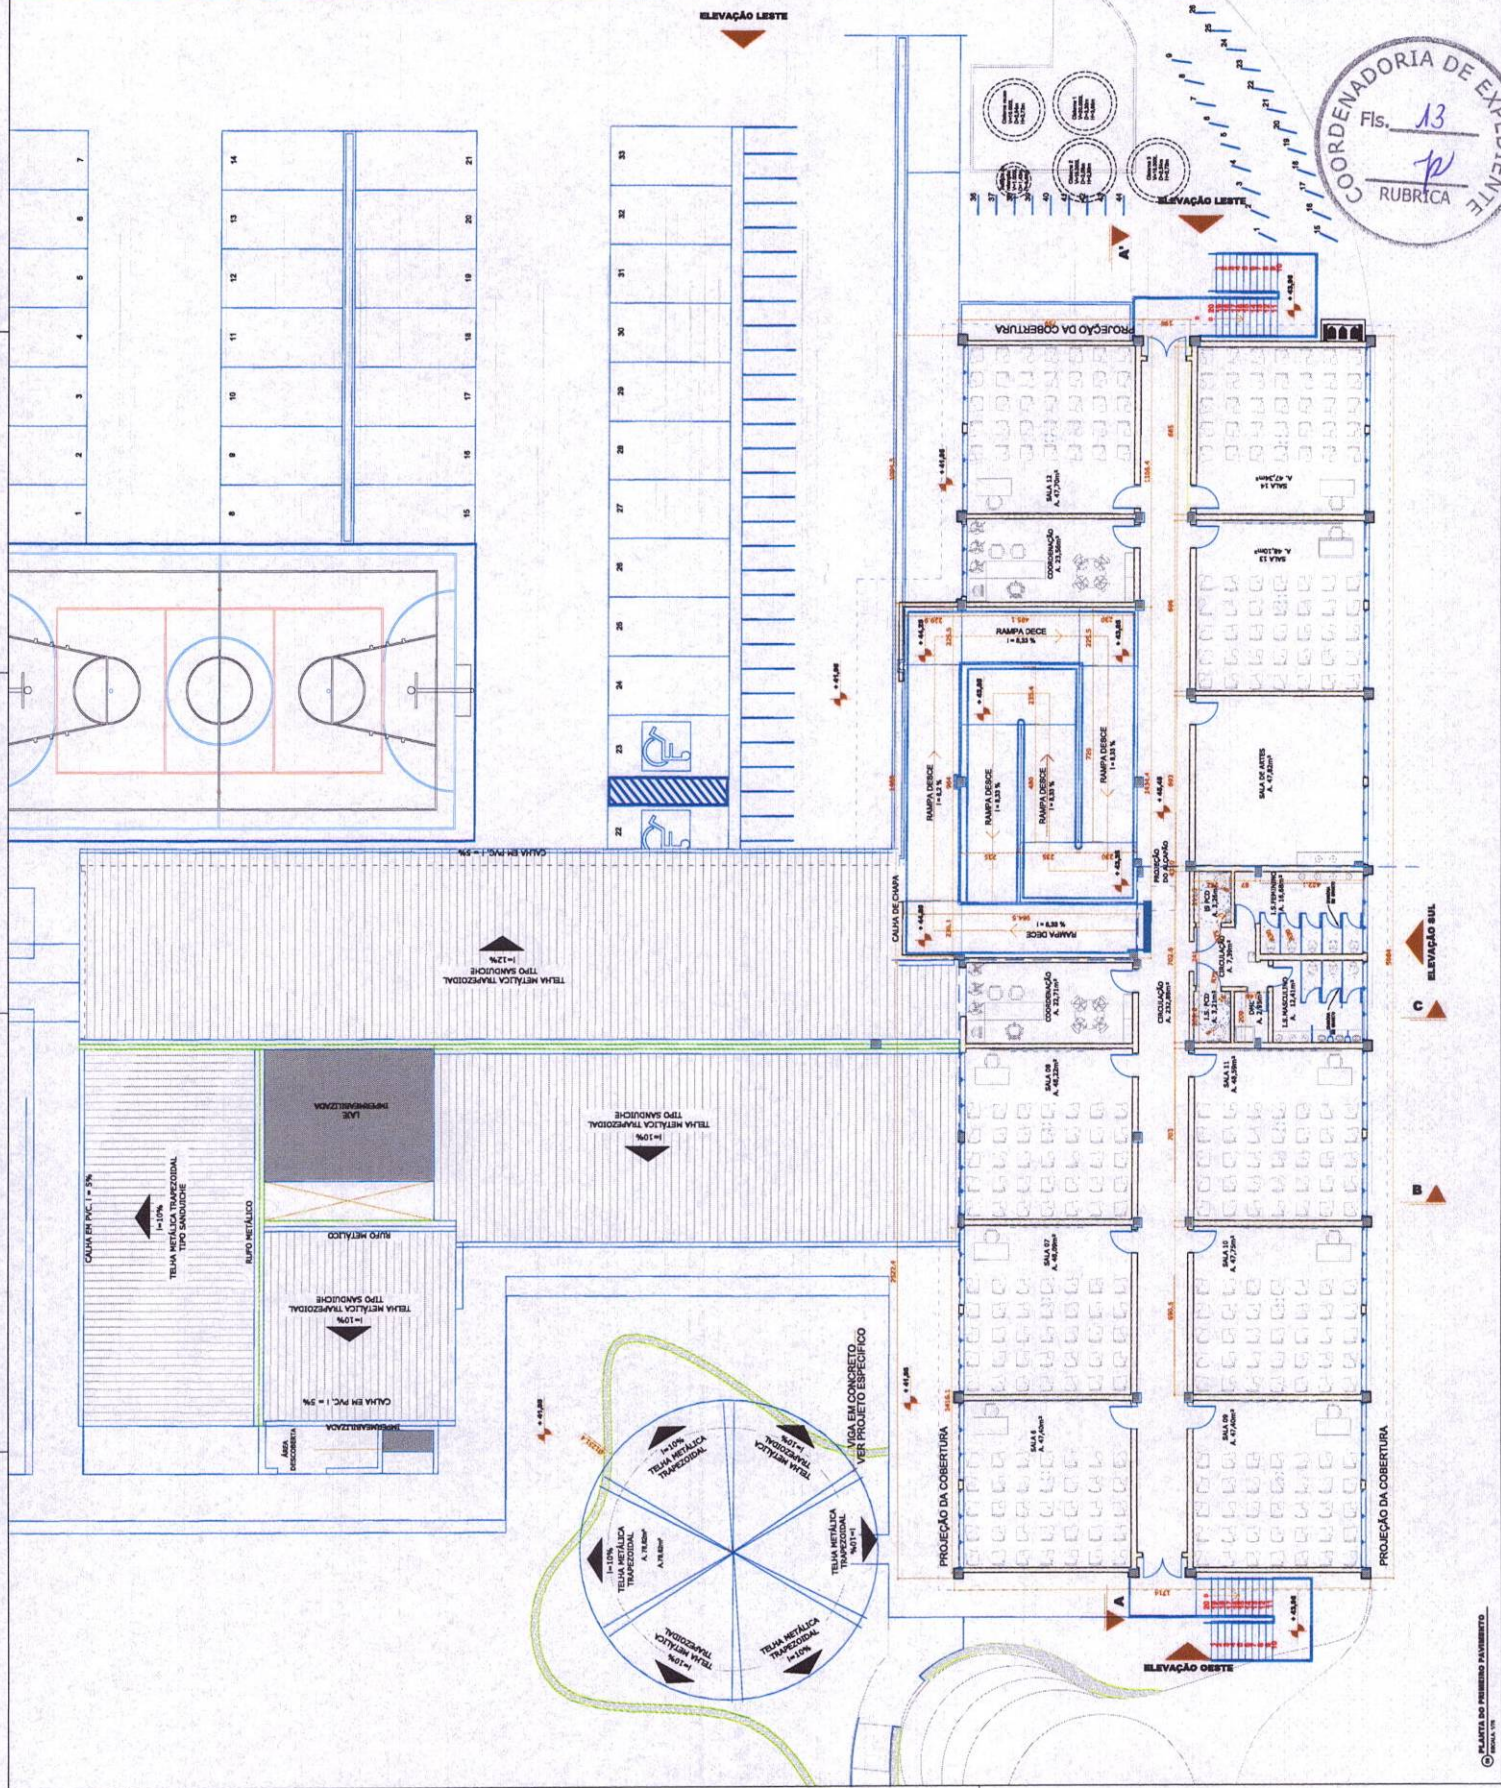

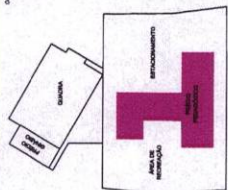







11




- DECK DE MADEIRA
- PIEDRA DOLOMITA BRANCA
- PISO TÁTIL DIRECIONAL
- PISO TÁTIL DE ALERTA
- MURO A CONSTRUIR
- MURO A DEMOLIR

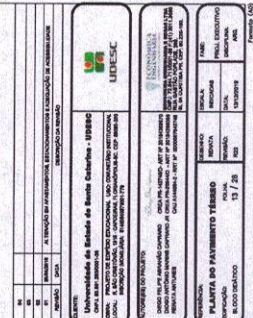 

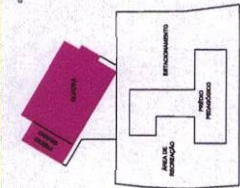

LEGENDA

	MURO A CONSTRUIR
	MURO A DEMOLER

 [illegible]







ELEVACÃO LESTE


ELEVATION SUL

Cobertura em Polycarbonato

PLANTA DE COBERTURA

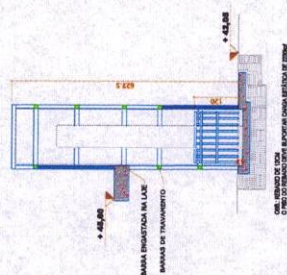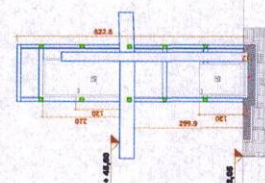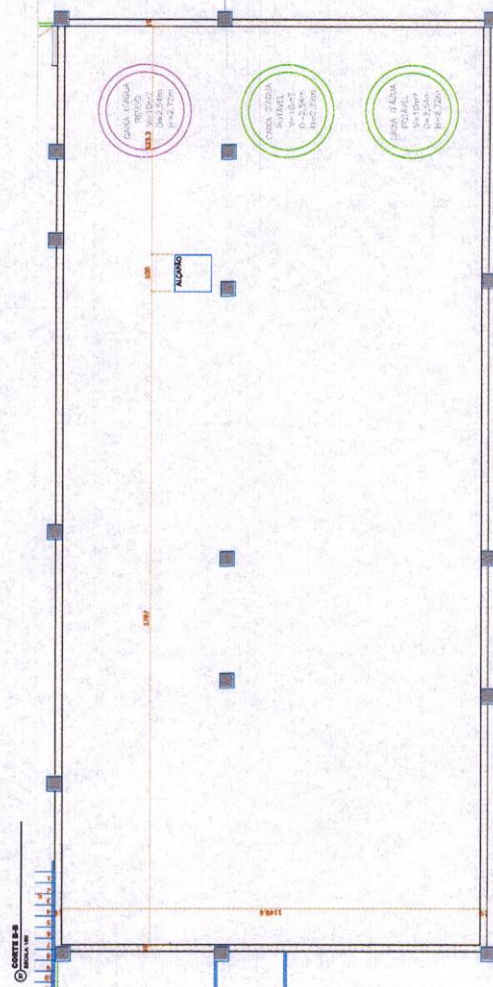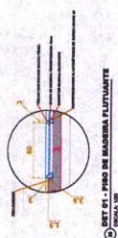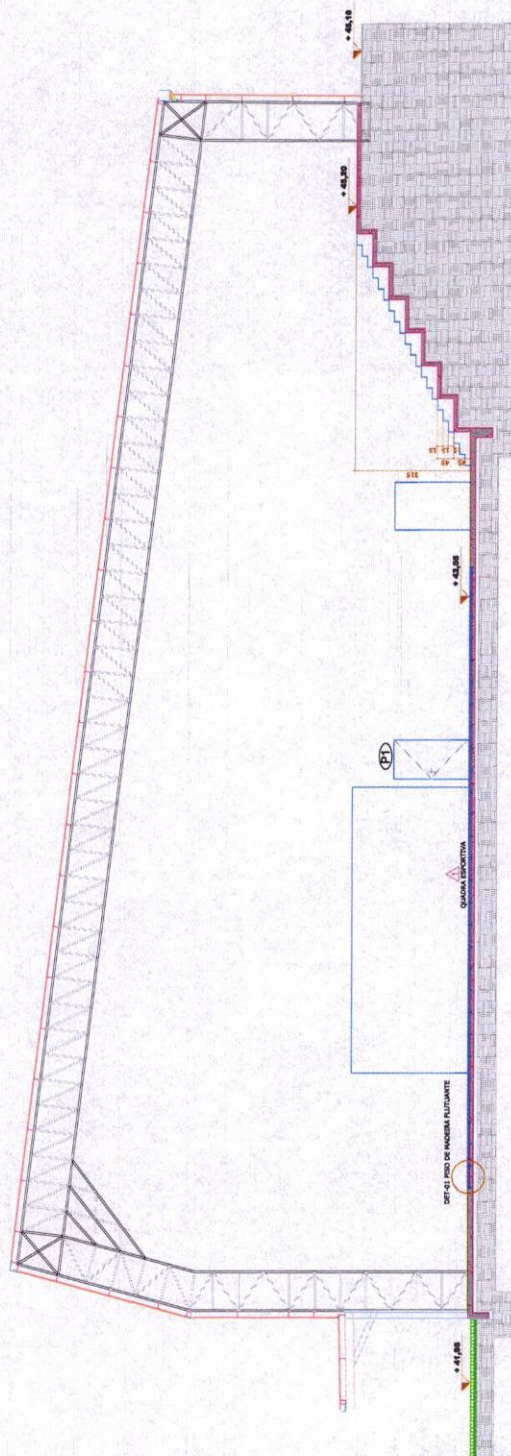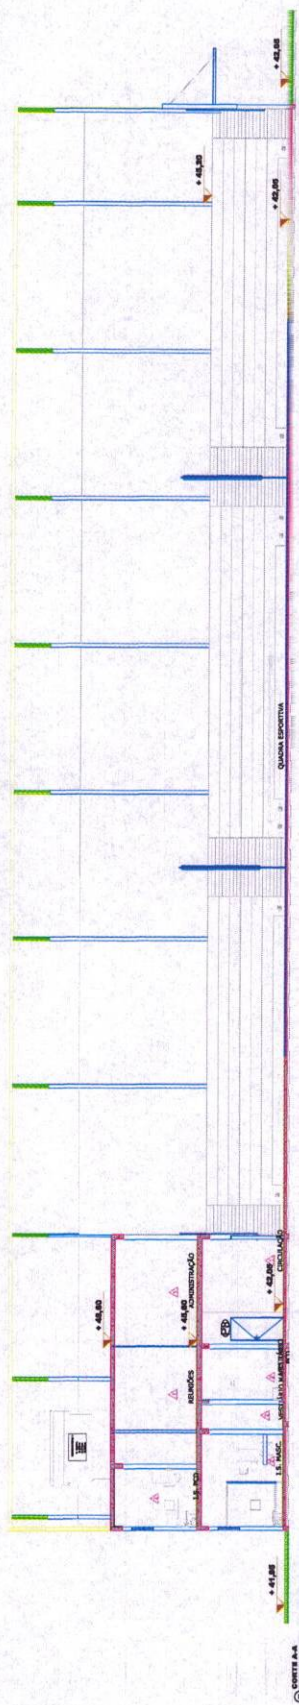




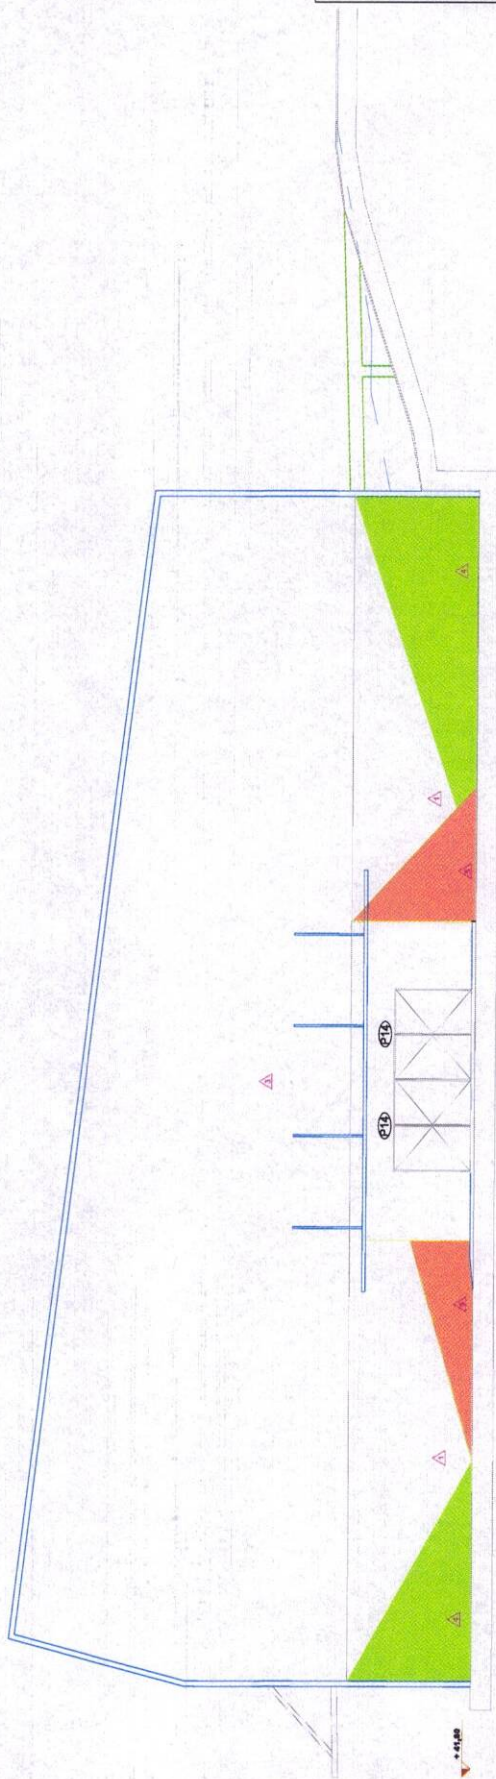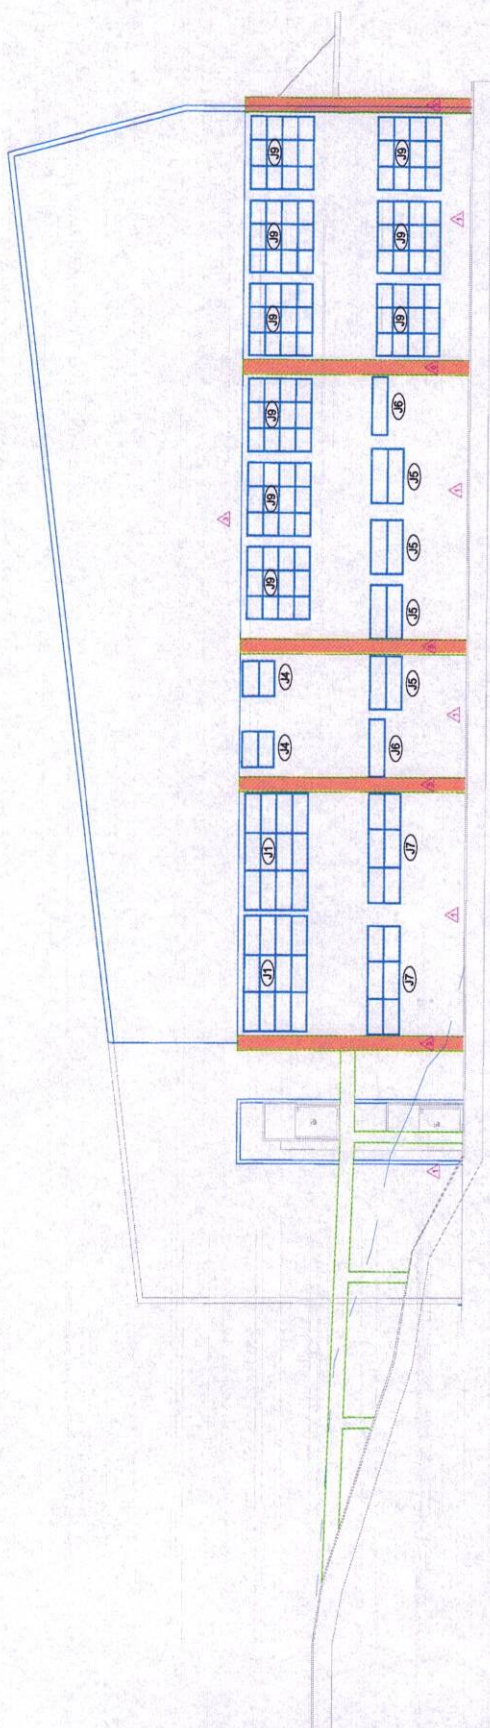[illegible]

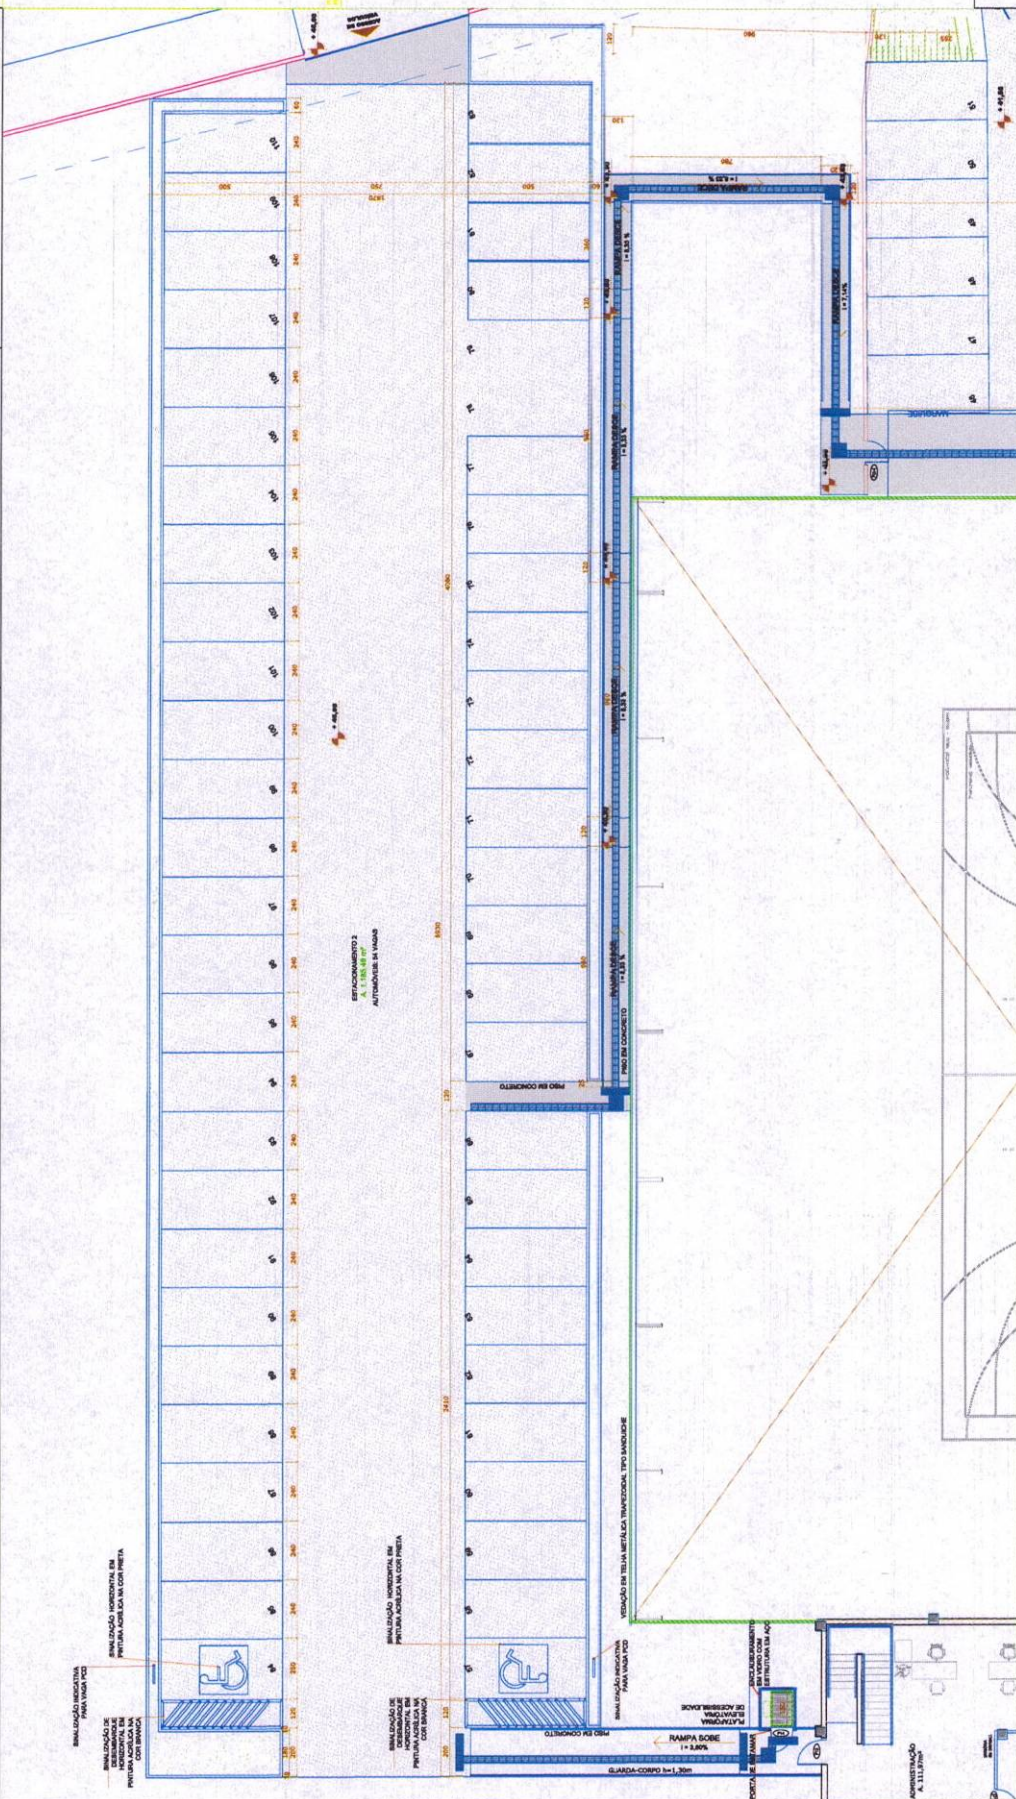


